


Project: 39 won. Het Zuiderhof Rotterdam

Ontwerp: Keukenopstelling hoekwoning

Datum: 14/8/24

DEZE TEKENING IS NIET BINDEND

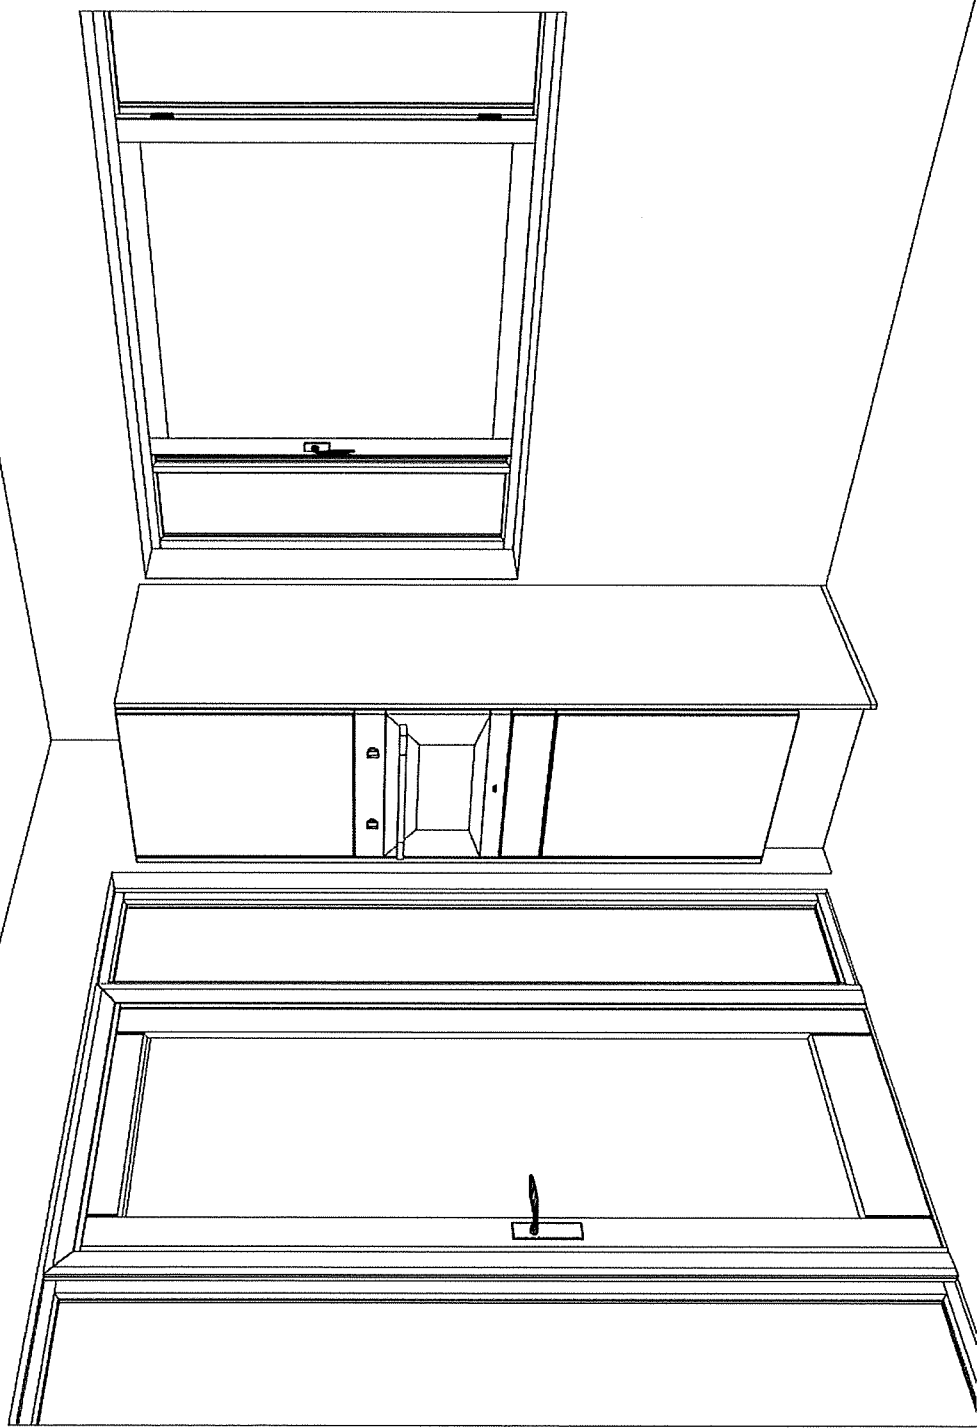


Project: 39 won. Het Zuiderhof Rotterdam

Ontwerp: Keukenopstelling hoekwoning

Datum: 14/8/24

DEZE TEKENING IS NIET BINDEND

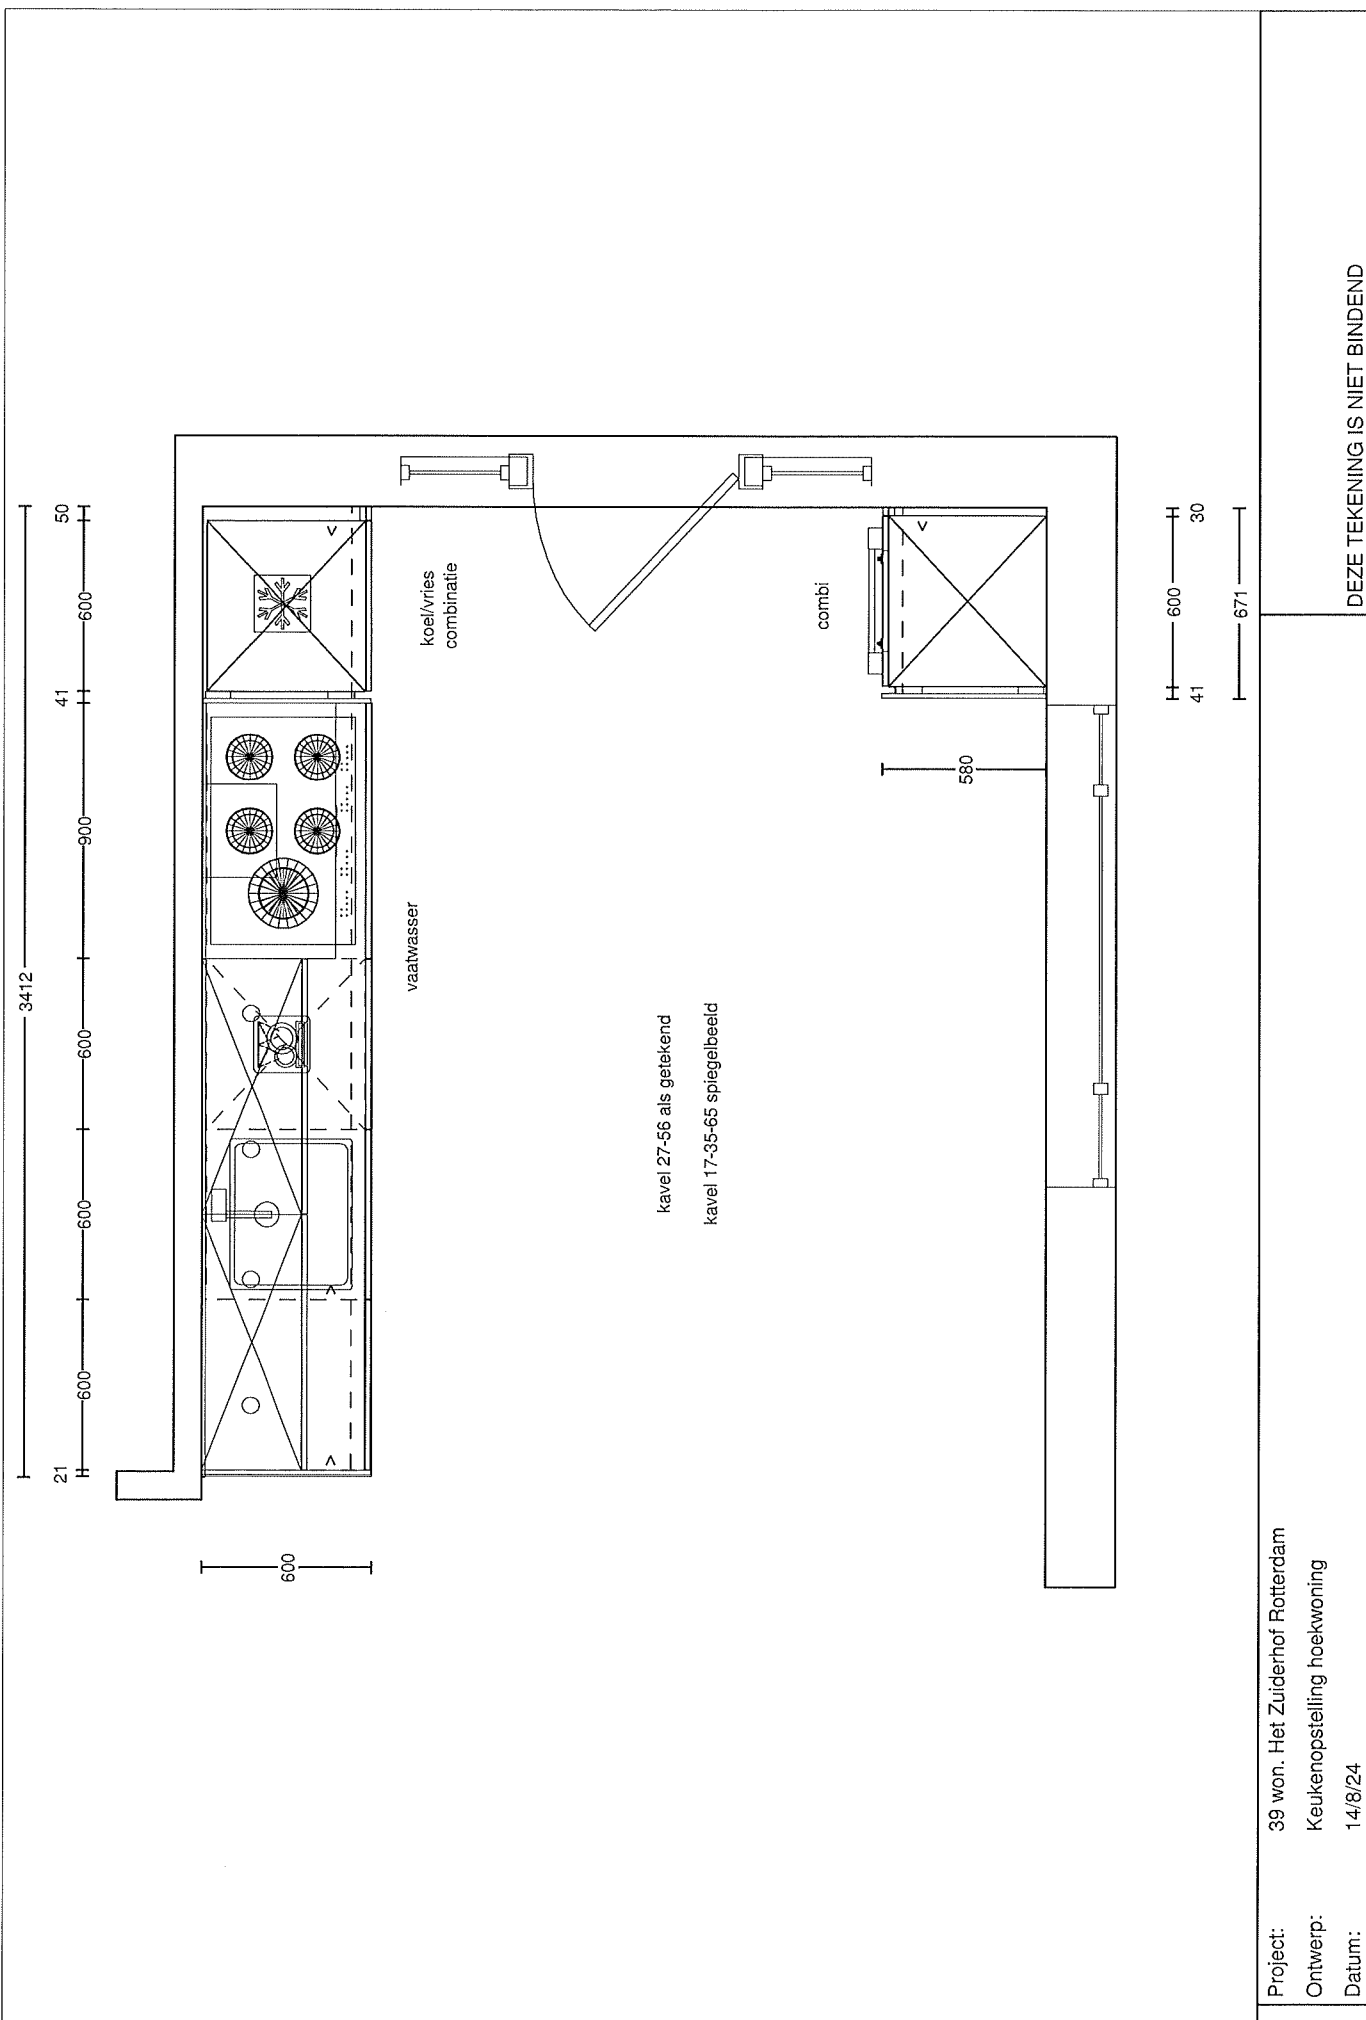

Project: 39 won. Het Zuiderhof Rotterdam  
 Ontwerp: Keukenopstelling hoekwoning  
 Datum: 14/8/24

DEZE TEKENING IS NIET BINDEND